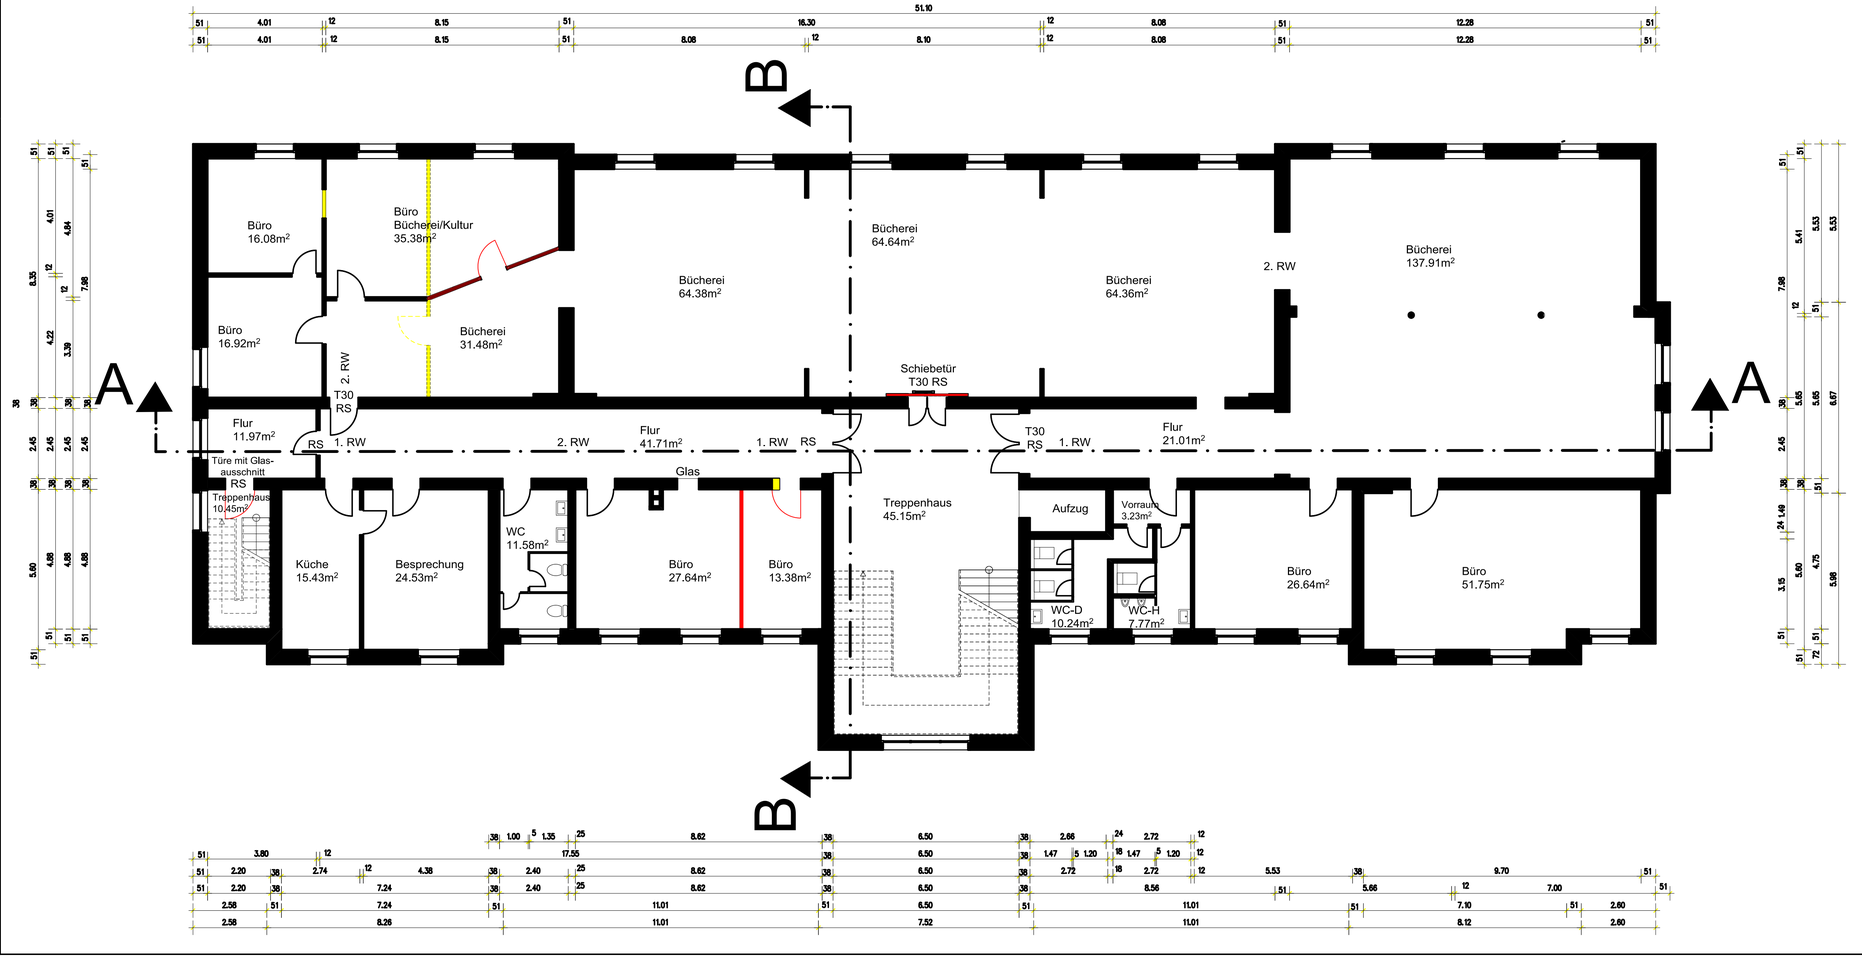


## Legende

NA = Notausgang
T30 = Feuerhemmende Tür
Dss = dicht- und selbstschliessende Tür
RS = Rauchsicher
ds* = denkmalgeschützte Bestandstüre, dichtschließend
1. RW = 1. Rettungsweg
2. RW = 2. Rettungsweg
AT = Aufzugstür
Brandschutzanforderungen der einzelnen Bauteile sind aus dem Brandschutzkonzept zu übernehmen

bauherr:

entwurfsverfasser:

alle maße sind auf der baustelle zu überprüfen.
unstimmigkeiten mit der örtlichkeit sind mit der bauleitung zu klären.

| index | datum | art der änderung | name |
|---|---|---|---|
| c | 22.09.16 | Brandschutz eingearbeitet und Plan überarbeitet | mombeck |
| b | 20.04.16 | überarbeitet | mombeck |
| a | 19.04.16 | Änderungen eingearbeitet | mombeck |


ingenieurbüro neubert

hn
holger neubert
dipl. - ing. fh

statik
planung
beratung

kampstrasse 8a
38723 seesen
tel 05381·690930

königshardter str. 90
46145 oberhausen
tel 0208·866227

info@bauing-neubert.de


bauherr:
Stadt Seesen
Markstraße 1
38723 Seesen

bauvorhaben:
Jacobson-Haus
Jacobsonplatz 1
38723 Seesen

bauteil
1. Obergeschoss

| | | | |
|---|---|---|---|
| größe 86 x 37 | datum 25.02.16 | auftrag-nr. 1475.16 | |
| maßstab 1 : 100 | gezeichnet Mombeck | blatt | **BS 3 c** |
| | geprüft | | |